

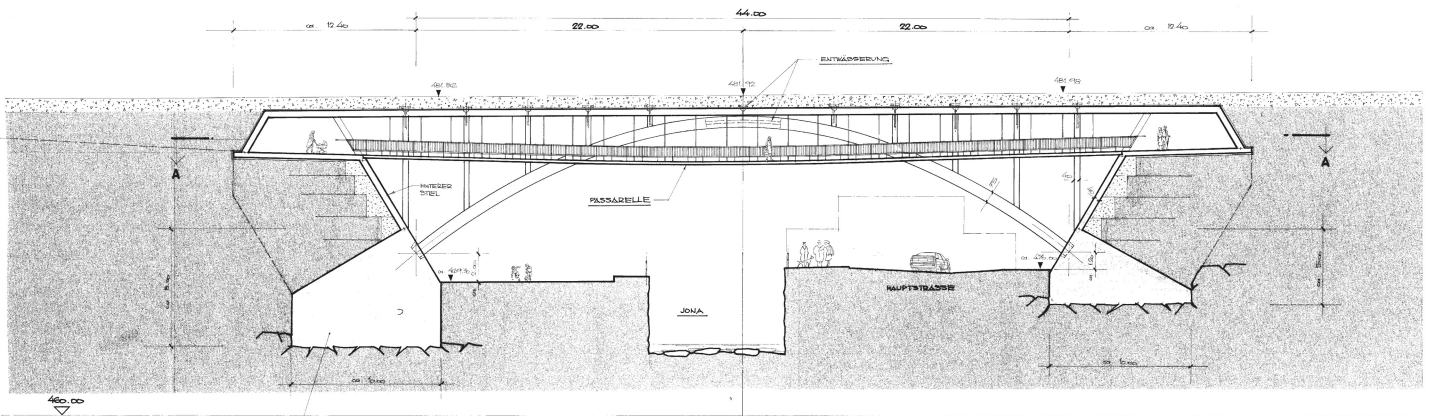


Wettbewerb Jonaviadukt Rütli Gut (auf)gelöst

Öffentlicher Gesamtsubmissionswettbewerb für den Ersatz einer zweigleisigen SBB Brücke über die Jona, kurz vor dem Bahnhof in Rütli ZH. Die enge Zusammenarbeit im Entwurf zwischen Architektin und Bauingenieur war äusserst interessant und führte unser Projekt mit einem aufgelösten Bogen und integriertem Fuss- und Radweg auf den 2. Rang von über 40 Eingaben.

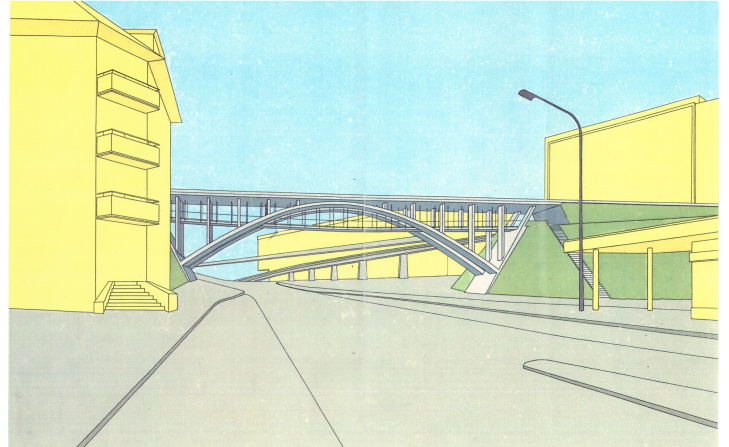

LÄNGSSCHNITT 1:100

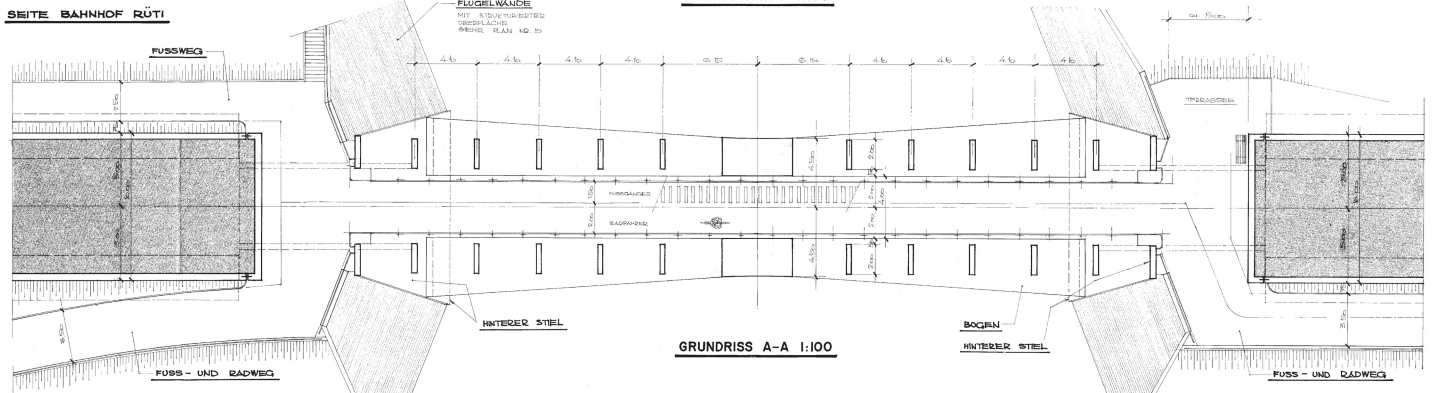

GRUNDRISS A-A 1:100

Wettbewerb Jonaviadukt Rütli

Standort
Rütli/ZH
Ausführung
1991
Bauherrschaft
SBB, Kreis III
Architekt
Flora Ruchat Roncati

